

Geo Rover Kft.

509: Tószeg, Mátyás király út 5

Szolnok

Belterület

Község, város

Munkaszám: 746/2018

Méretarány: 1:1500

VÁLTOZÁSI VÁZRAJZ

Adatsz.ikt.: 2_286_2019

a 16434, 16435/17 helyrajzi számú földrészletek határrendezéséről

Szerecsénis 1. sz. melléklete

Változás előtti állapot						Változás utáni állapot								Műterem
Hrsz	Albészlet			Terület ha m ²	AK	Hrsz	Albészlet			Terület ha m ²	AK	Szolgalmi és egyéb jogok		
	jel	név	égy				név	égy						
1	2	3	4	5	6	7	8	9	10	11	12	13	14	
16434		kivett, épület		1,9850		16434		kivett, vízi sporttelep		2,5982		Vezetékgjg; E.ON (32909/2009/2008.11.11.) 772 m2, E.ON (30850/4/2014.01.09.) 71 m2, Gázvezetési szolgalmi jog a 16435/1 hrsz -ú ingatlan mindenkor tulajdonosa javára		
16435/17		kivett, gazdasági épület, udvar		4,1945		16435/17		kivett, gazdasági épület, udvar		3,5813		Vezetékgjg; E.ON (32909/2009/2008.11.11.) 1217 m2, Gázvezetési szolgalmi jog a 16435/1 hrsz -ú ingatlan mindenkor tulajdonosa javára		
Összesen:				6,1795						6,1795				

A változás akaratunknak megfelelően történt.

A vázrajz méretek levételére nem alkalmas.

A helyrajzi számozás és a területszámítás helyes. Ez a záradék a keltezésétől számított egy évig hatályos.

Tószeg, 2019. február 27.

Készítő és minőségtanúsító:

Kelmen Róbert


Szolnok, 2019

..... hó nap

..... záradékozó

mg.rend.min.sz.:1722/2002
földmérő ig. szám: 6328

Címkoordináták			
Pontszám	Y	X	Hrsz.
1	738740	202748	16434
2	738708	202739	16434
3	738727	202731	16434
4	738878	202694	16434
5	738873	202727	16434
6	738818	202493	16434
7	738874	202656	16434
8	738866	202647	16434
9	738608	202637	16434
10	738828	202625	16434
11	738644	202613	16434
12	738688	202608	16434
13	738871	202626	16434
1	738822	202527	16435/17
2	738826	202537	16435/17
3	738812	202598	16435/17
4	738806	202810	16435/17
5	738825	202647	16435/17
6	738781	202826	16435/17
7	738780	202633	16435/17
8	738788	202638	16435/17
9	738751	202846	16435/17
10	738747	202628	16435/17
11	738772	202536	16435/17
12	738783	202528	16435/17

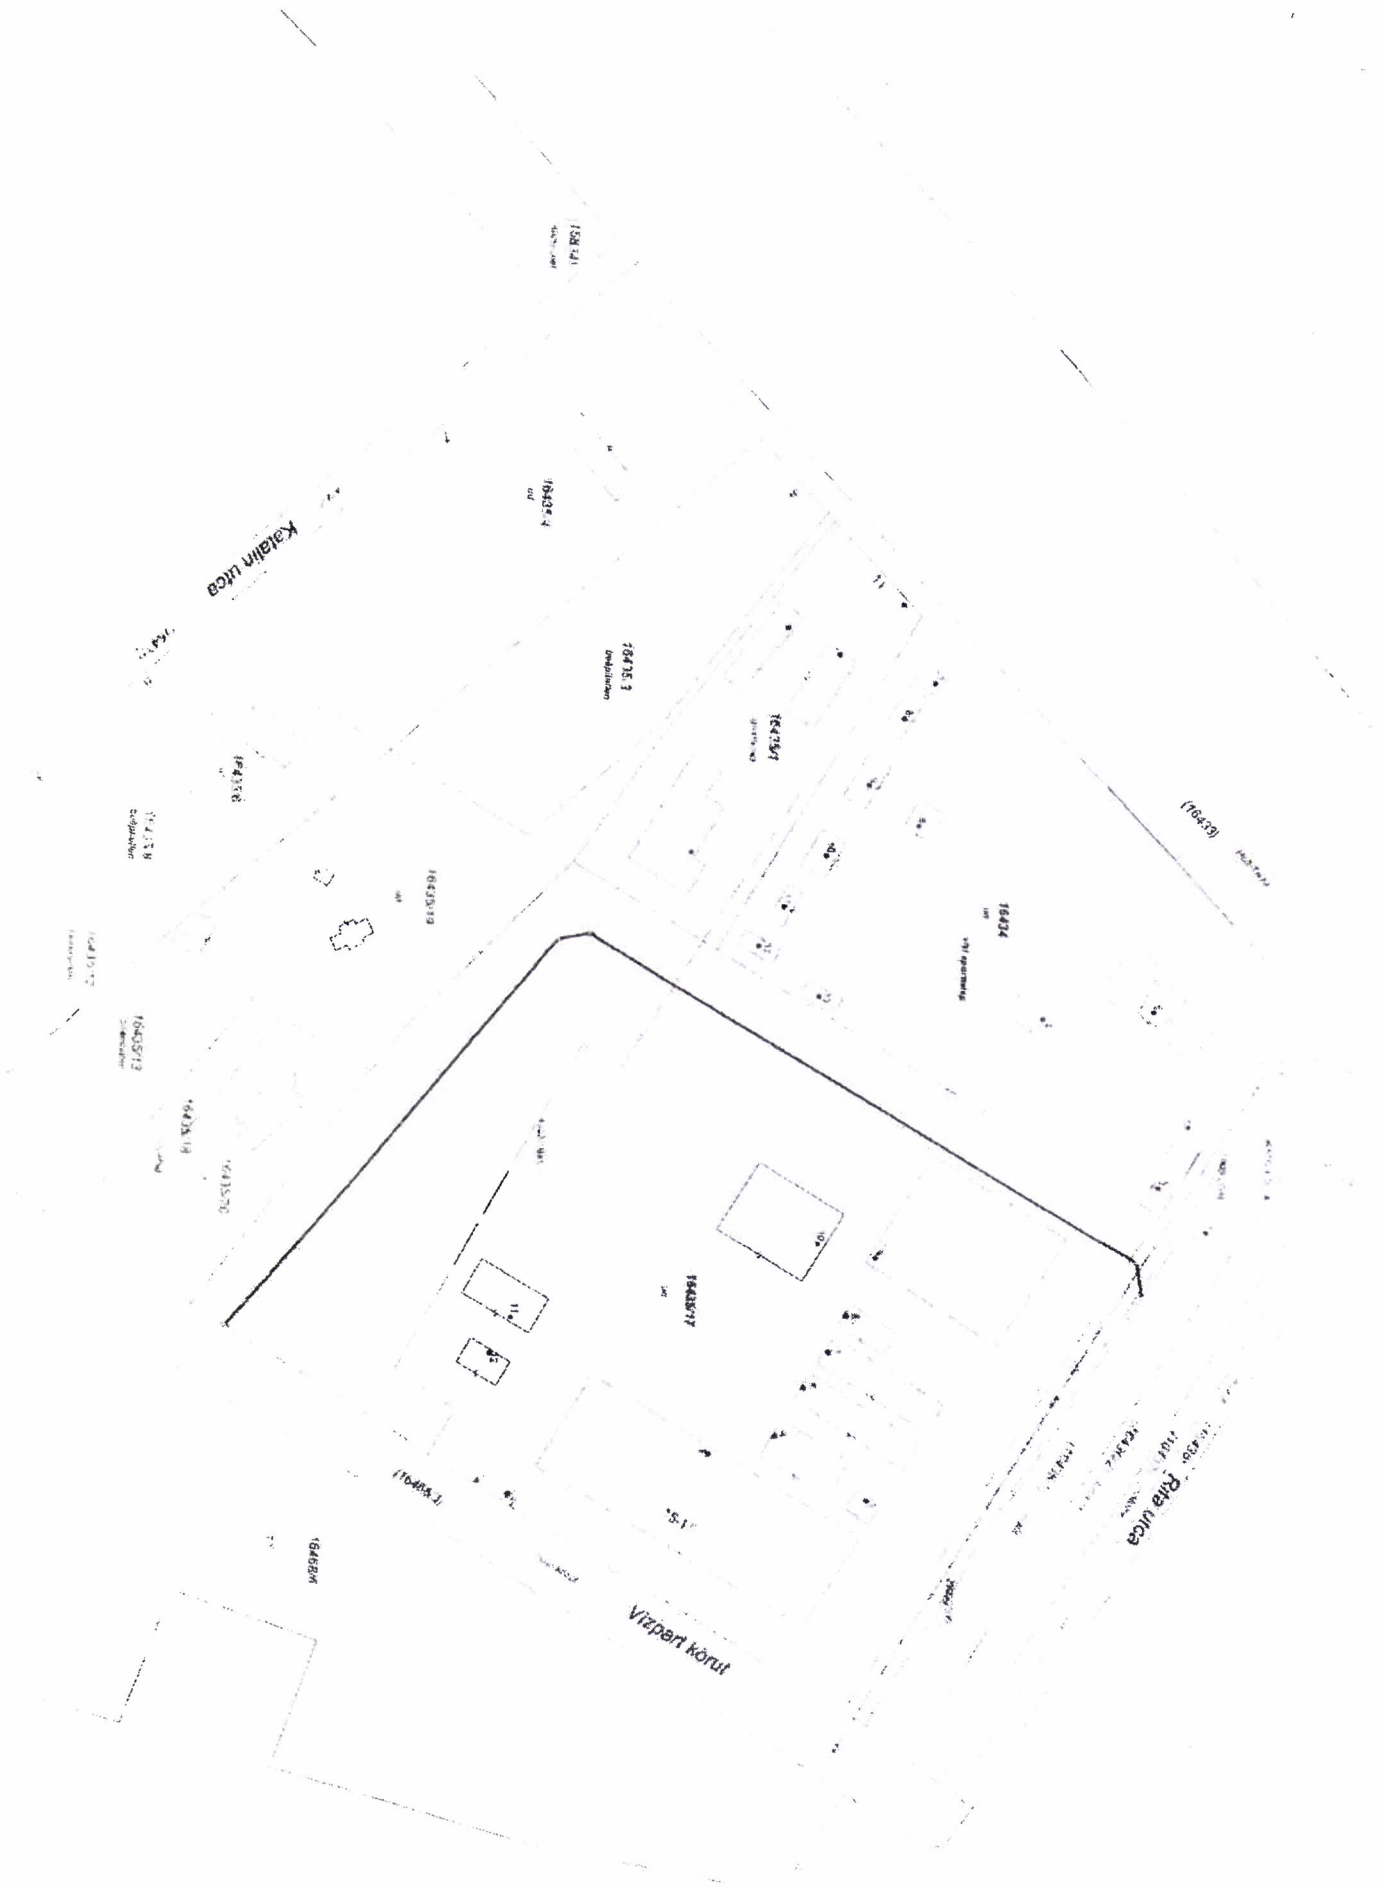

Katalin utca

(16459)

(16458)

(16457)

(16456)

(16455)

(16454)

(16453)

(16452)

(16451)

(16450)

(16449)

(16448)

(16447)

Rita utca

Vizpart körút

Szeged 1/A-én melleslét

Geo Rover Kft.

5091 Tószeg, Mátyás király út 5.

Szolnok

Község, város

Belterület

Munkaszám: 772/2019

Adatsz.ikt.: 2_2019

Méretarány: 1:1500

VÁLTOZÁSI VÁZRAJZ

a 16435/17 helyrajzi számú földrészleten lévő épületek bontásához



A vázrajz méretek levételére nem alkalmas.

Változás előtti állapot						Változás utáni állapot						Megjegyzés	
Hrsz	Alrészlet			Terület ha, m ²	AK	Hrsz	Alrészlet			Terület ha, m ²	AK		Jegyzet
	jel	m ² , égs	min. o.				jel	m ² , égs	min. o.				
1	2	3	4	5	6	7	8	9	10	11	12	13	14
16435/17	Kivett, gazdasági épület, udvar			3,5813	-	16435/17	Kivett, beépítetlen terület			3,5813	-	HL/2019. okirat alapján	

Az állami alapadat tartalom az állami ingatlan-nyilvántartási térképi adatbázis tartalmával megegyezik. Ez a záradék a keletkezéstől számított egy évig hatályos.

Tószeg, 2019. március 26.

Szolnok, 2019. hó nap záradékoló

Készítő és minőségtanústitó: Kelemen Róbert

ing.rend.min.sz.: 1722/2002
földmérő ig. szám: 6328